





**TOITURE
STOCKANTE VÉGÉTALISÉE**

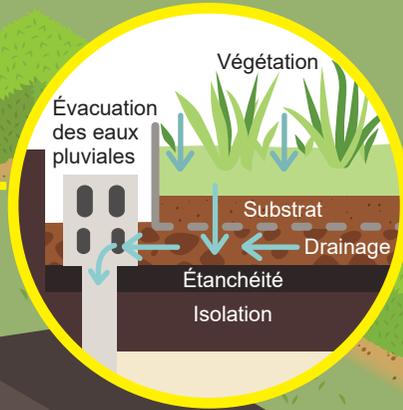


MASSIF

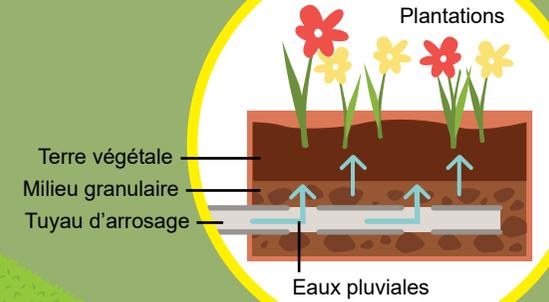


NOUE D'INFILTRATION

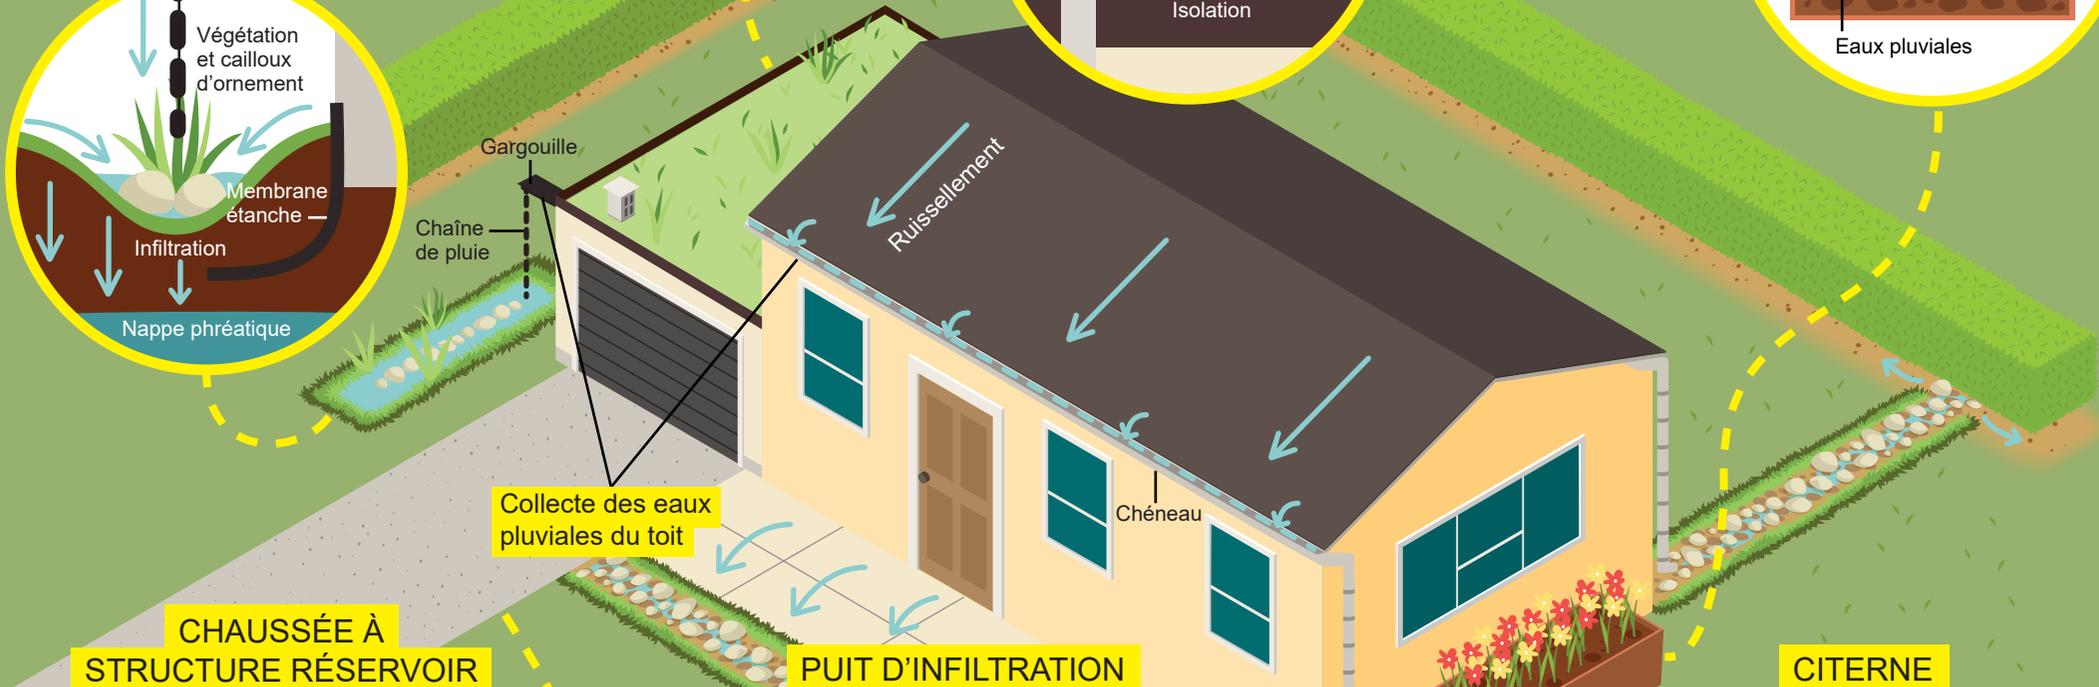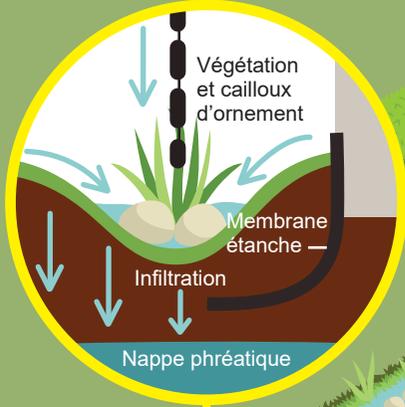

**CHAUSSÉE À
STRUCTURE RÉSERVOIR**

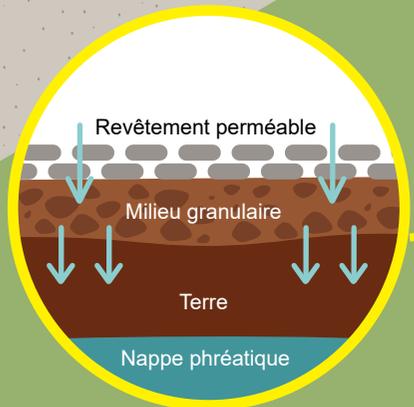

PUIT D'INFILTRATION

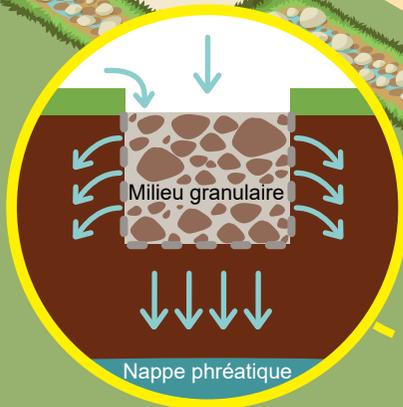

CITERNE

